


569

3420

Route communale Rte de Morlon

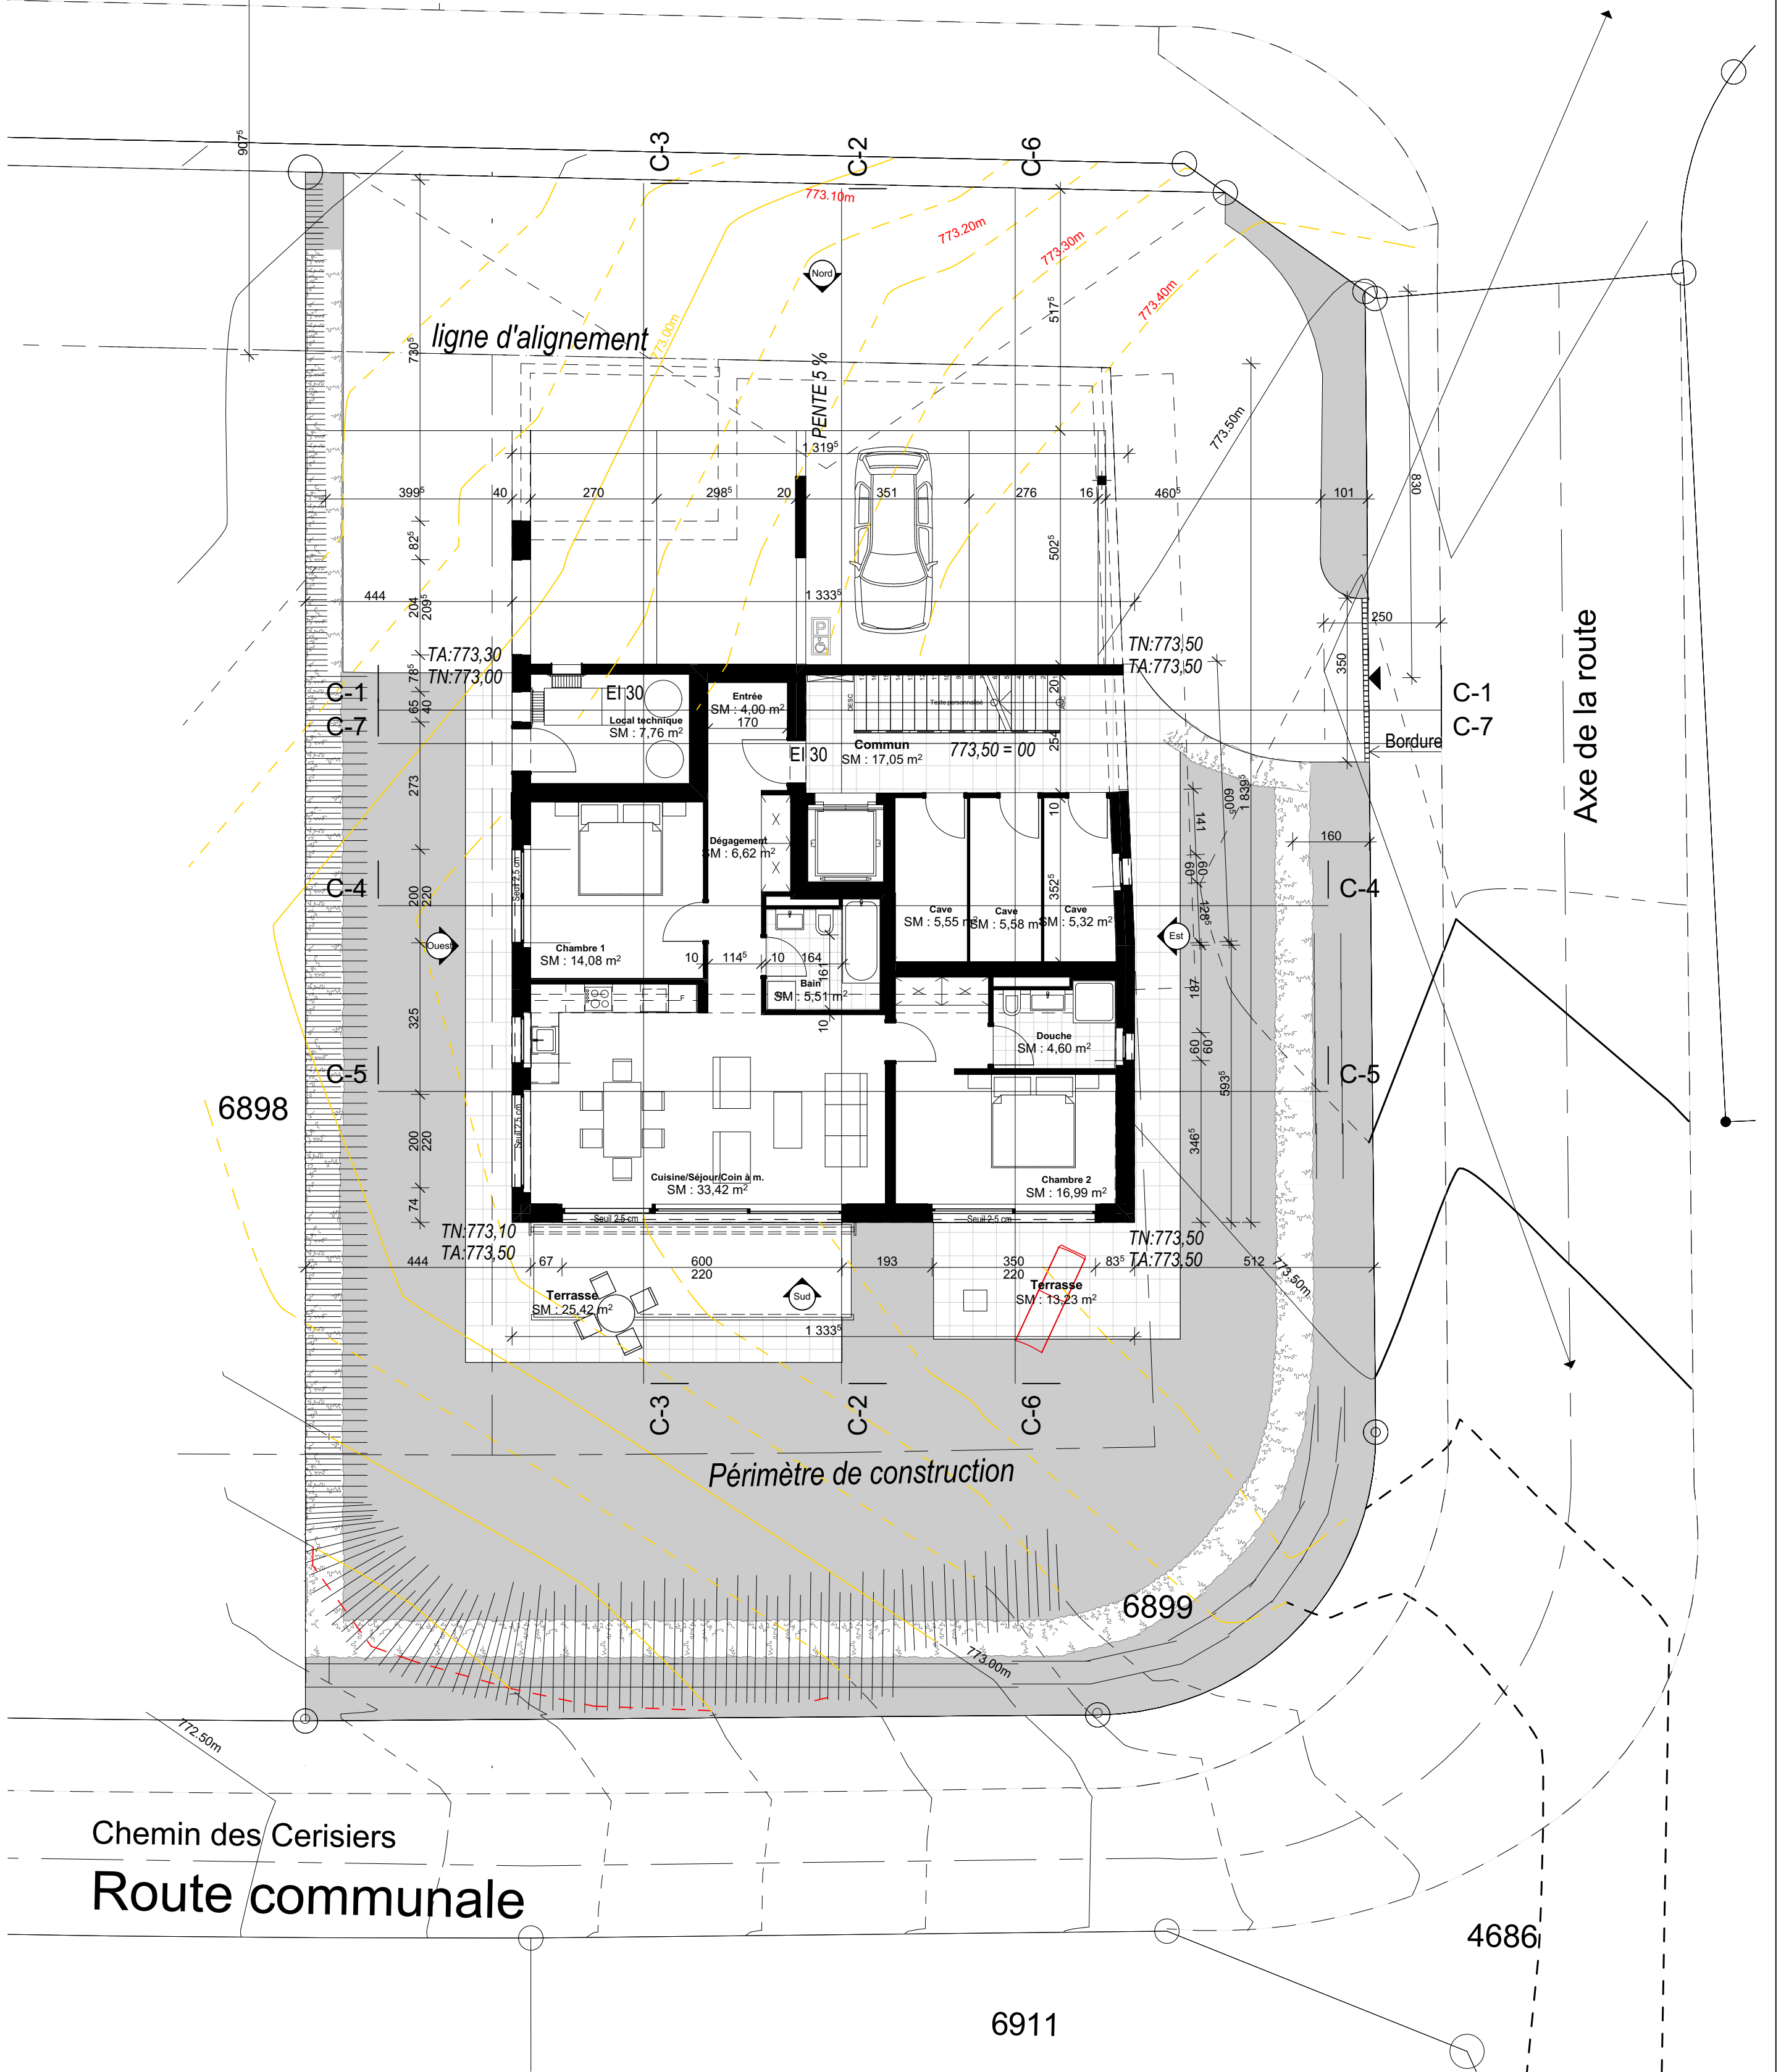

Ouvrage : CLM4_ construction de 3 unités de logement Article 6897, Ch. des Cerisiers, 1630 Bulle		Maître d'ouvrage: Mitro Immobilier SA Ch. du Carry 17, 1630 Bulle		Architecte: ARCHI-Thèmes Bureau d'Etudes SA 96 Grand Rue, 1627 Vaulruz. Tél. 026 913 04 80 Fax. 026 916 18 89		Auteur des plans: Alexandre Michel, MA, BA, SIA	
N° de plan: EX-01 ²	Titre: Situation	Echelle: 1.100	Format: A2	N° de projet: 15002	Dessinateur: AM	Date: 16.10.2017	Révision: Date: 1 07-09-2018 2 16-10-2018

ARCHITHEMES
BUREAU D'ETUDES SA